


PLAN DE MASSE DU PARIS EVENT CENTER

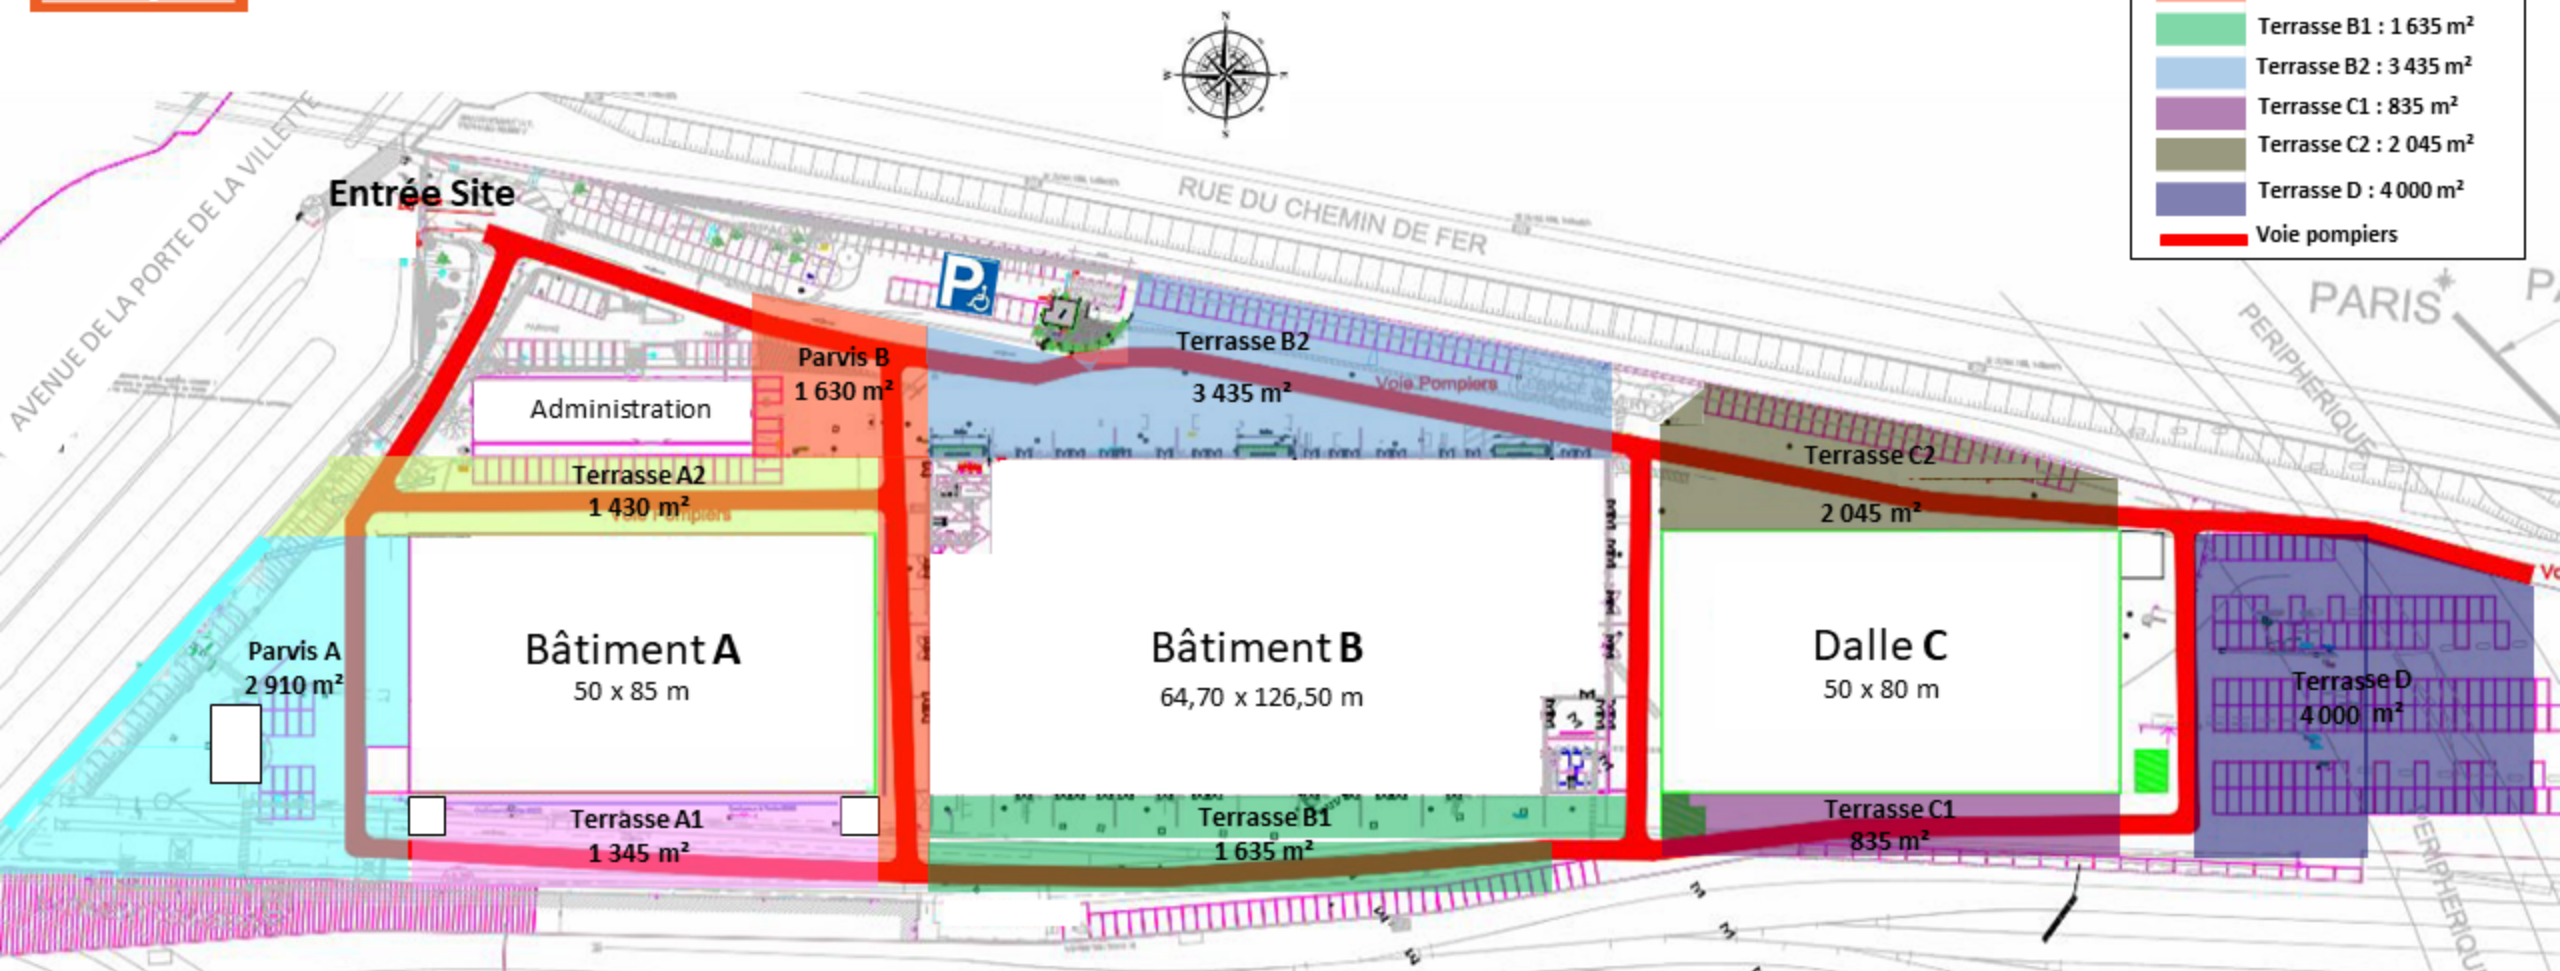

	Parvis A : 2 910 m ²
	Terrasse A1 : 1 345 m ²
	Terrasse A2 : 1 430 m ²
	Parvis B : 1 630 m ²
	Terrasse B1 : 1 635 m ²
	Terrasse B2 : 3 435 m ²
	Terrasse C1 : 835 m ²
	Terrasse C2 : 2 045 m ²
	Terrasse D : 4 000 m ²
	Voie pompiers


LEGENDE ECLAIRAGE	
	Intensificateur simple rectangle - Marque LEGRAND
	Serie FLEDO - Luminaire
	Intensificateur simple rectangle - Marque LEGRAND
	Serie MOSAC - avec voyant
	Serie voyant
	Boisson plateau
	Serie FLEDO - Marque LEGRAND
	Boisson plateau
	Serie MOSAC - Marque LEGRAND
	ya-akent
	Serie MOSAC - Marque LEGRAND
	Plafonniers encastrés 4x15W
	Spot encastrés 12W
	Spot encastrés 12W
	Luminaires fluo étanche 3x49W - Marque THORN
	Type FORCE FPC 2x49W - Code 9523245

	HUBEX étanche E27 22W type MAPELEC 400 - Marque SARLAM
	HUBEX étanche avec détecteur de présence type ARMILLA
	Code 400 - E27 22W - Marque AFIC
	Détecteur de présence
	Serie FLEDO - Marque LEGRAND
	Gaine profilée tube évacuateur
	Ref. 16.041041002 - 25x 200x200
	Armature Industrielle 420W - 3M - Marque FAEL
	Type YES SHDW 450
	Armature Industrielle 250W - 3M - Marque FAEL
	Type YES SHDW 450
	Projecteur extérieur existant

LEGENDE ECLAIRAGE SECURITE CTS	
	REGLETTE FLUO 18W-110Vx3 IP21 code 102922
	CAISSON FLUO-AEES LED 1.2W - Réf. 6994000
	Photogramme PNR
	SOURCE CENTRALE ECLAIRAGE SECURITE
	ESP 110 - 700 - A - code 1029005
	BLOC PORTATIF ES
	COFFRET DIVISIONNAIRE ANTI-PANIQUE
	Code 1521990

LEGENDE SSI	
	DESIGNATION
	SYSTEME DE SECURITE INCENDIE ADRESSABLE, IEPHASE C104
	EQUIPEMENT D'ALIMENTATION ELECTRIQUE, A.E.S. 24V/5A
	DETECTEUR OPTIQUE DE FUMEE
	RECEPTEUR POUR DETECTEUR OPTIQUE DE FUMEE LINEAIRE
	DECLENCHEUR MANUEL ADRESSABLE AVEC I.C.C. DMSAF
	BOTIER DE SYNCHRONISATION, AVAMP/BS
	DEFUSEUR SONORE
	DIFFUSEUR LUMINEUX, DL2100

Hall A = 50x85m
4250m²

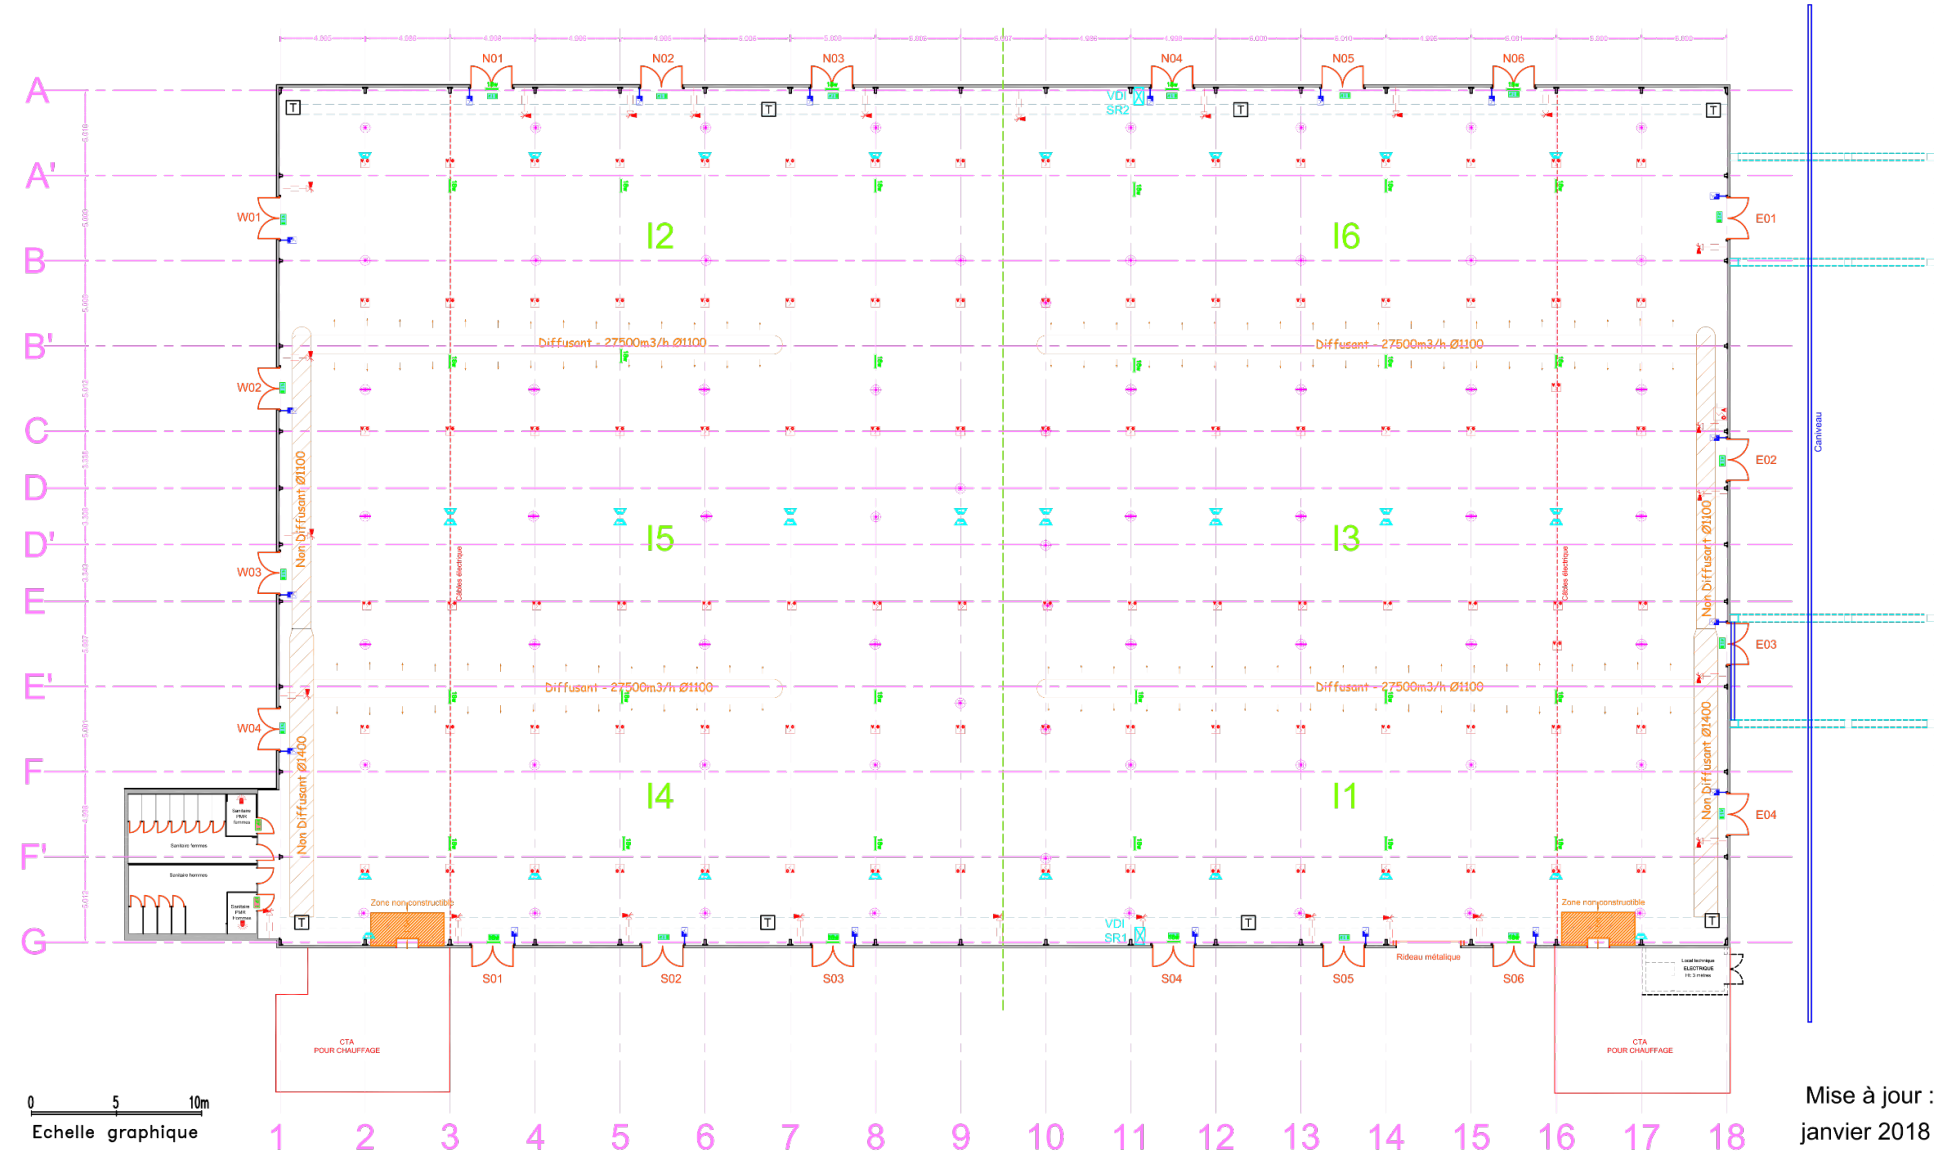

HALL B


Mise à jour :
janvier 2018 (AIC)

LEGENDE ECLAIRAGE	
	Intégrateur simple allutage - Marque LEGRAND
	Spot R400 Luminaire
	Intégrateur simple allutage - Marque LEGRAND
	Serie MDSAC - avec voyant
	Serie MDSAC - sans voyant
	Sonde présence
	Serie FLEDO - Marque LEGRAND
	Sonde présence
	Serie MDSAC - Marque LEGRAND
	12-40-100
	Serie MDSAC - Marque LEGRAND
	Plafonniers encastrés 4x100
	Spot encastré 7W
	Spot encastré 12W
	Luminaire fluo. 4000K 2x40W - Marque THORN
	Type FORCE 2 PC 2x40W - Code 9020245

LEGENDE ECLAIRAGE SECURITE CTS	
	REGLETTE FLUO 18Wx110Vx120mm IP21 code 1025521
	CAISSON FLUO-AEES LED 12W - Réf. 6564000
	Photogramme FMR
	Gaine périmétrique extensible
	Kit M. MCHENARD - 22x 22x20mm
	BLOC PORTA-TLS ES
	COFFRET DISJONCTEURS ANTIPANIQUE
	Code 1021980

LEGENDE SSI	
	DESIGNATION
	SYSTEME DE SECURITE INCENDIE ADRESSABLE - HEPHRAUS CSDN
	EQUIPEMENT INSTRUMENTATION ELECTRONIQUE A.E.S. 30x40
	DETECTEUR OPTIQUE DE FUMEE
	RECEPTEUR POUR DETECTEUR OPTIQUE DE FUMEE LINEAIRE
	DECLENCHEUR MANUEL ADRESSABLE AVEC I.C.C. - DMASFP
	BOUTON DE SYNCHRONISATION AUCP40S
	DIFFUSEUR SONORE
	DIFFUSEUR LUMINEUX DL3000

Hall B = 64x126.50m
8100m²

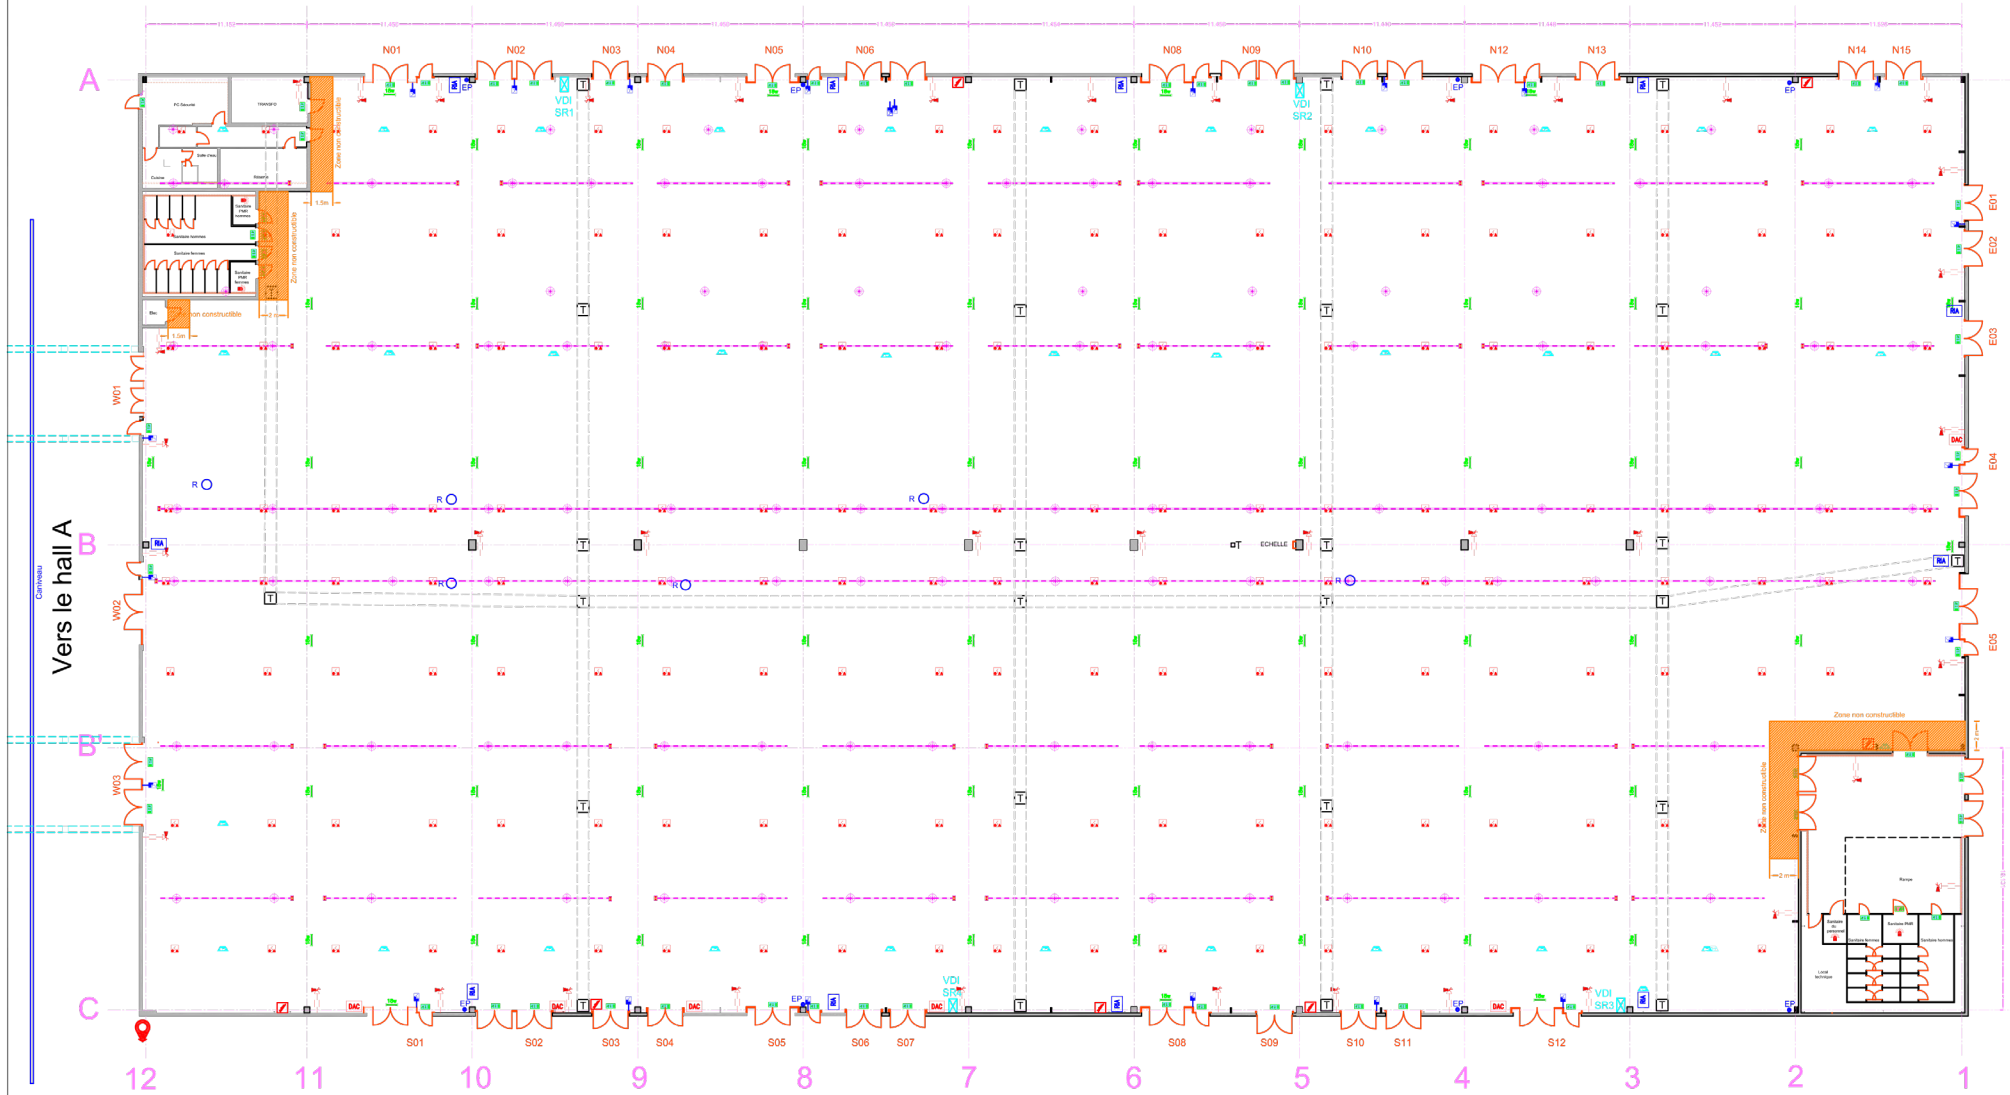

Mise à jour :
janvier 2018 (AIC)