


Vos espaces au Scarabée

	SURFACE	EXPOSITION	CONCERT SPECTACLE	CLASSE	THÉÂTRE	U	COCKTAIL PAUSE	RESTAURATION
GRAND PLATEAU	3 120 m ²	3 120 m ²	5 500	2 00	3 200		3 000	3 000
SALLE MÉDIANE	210 m ²	210 m ²		110	210	120	210	200
SALLE DE COMMISSION 1	70 m ²	70 m ²		36	70	26	70	70
SALLE DE COMMISSION 2	70 m ²	70 m ²		36	70	26	70	70
HALL D'ACCUEIL/ESPACE BAR	730 m ²	300 m ²						Bar
SALON DE RÉCEPTION	66 m ²	66 m ²		35	66	25	66	66

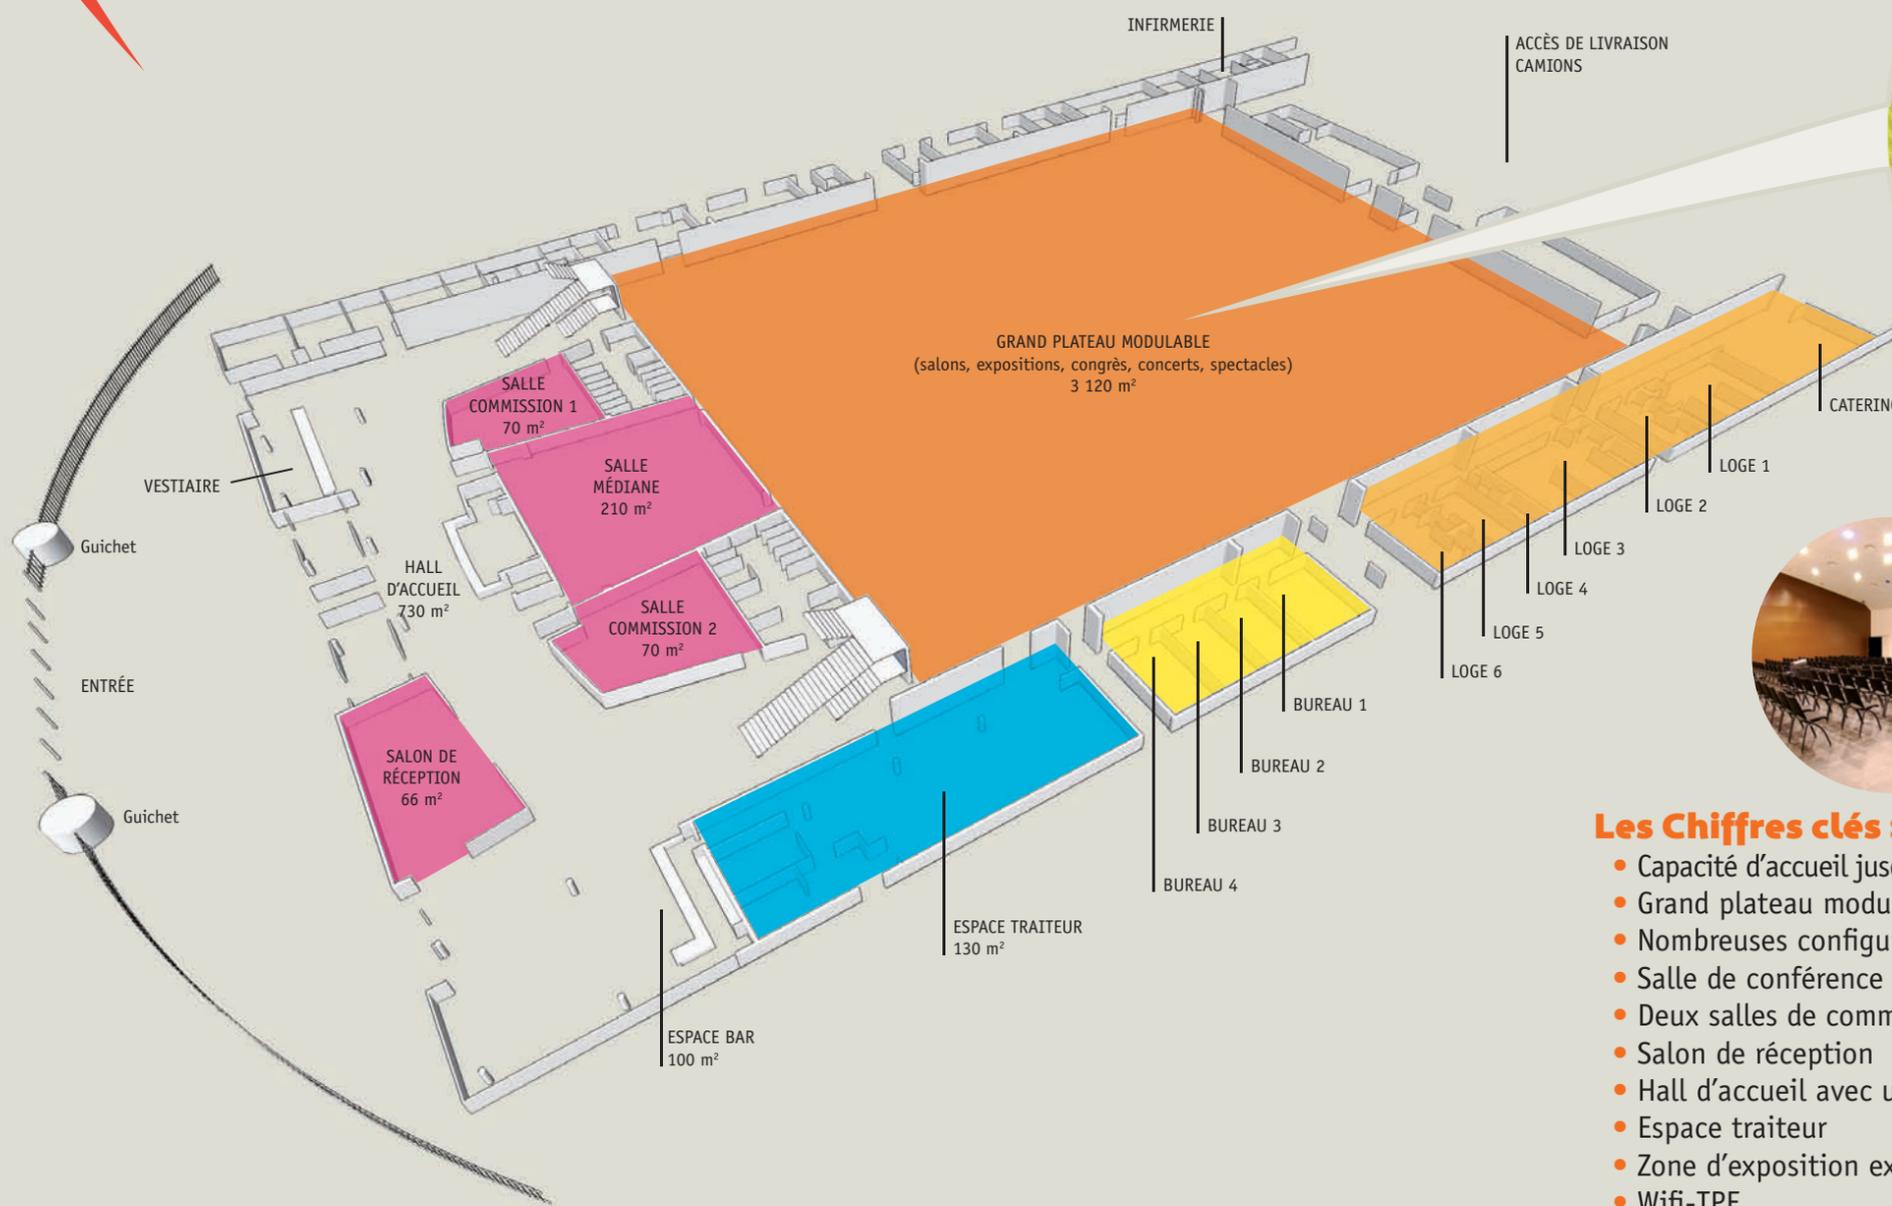

Les Chiffres clés :

- Capacité d'accueil jusqu'à 5 500 personnes
- Grand plateau modulable de 3 120 m² (avec gradins fixes et mobiles)
- Nombreuses configurations possibles (salons, concerts, réunions...)
- Salle de conférence de 210 m²
- Deux salles de commission de 70 m²
- Salon de réception
- Hall d'accueil avec un espace bar
- Espace traiteur
- Zone d'exposition extérieure clôturée : 12 000 m²
- Wifi-TPE
- Accessibilité véhicules et poids lourds (35T) sur le grand plateau
- Parking gratuit

Toutes les salles ont une entrée indépendante par le hall d'accueil.

