


LOGES
ADMINISTRATION

TECHNIQUES et
LOCAUX de STOCKAGE

Accès Camions
arrière scène
hauteur maxi 4,50 m

Accès Camions SUD
hauteur maxi 4,00 m

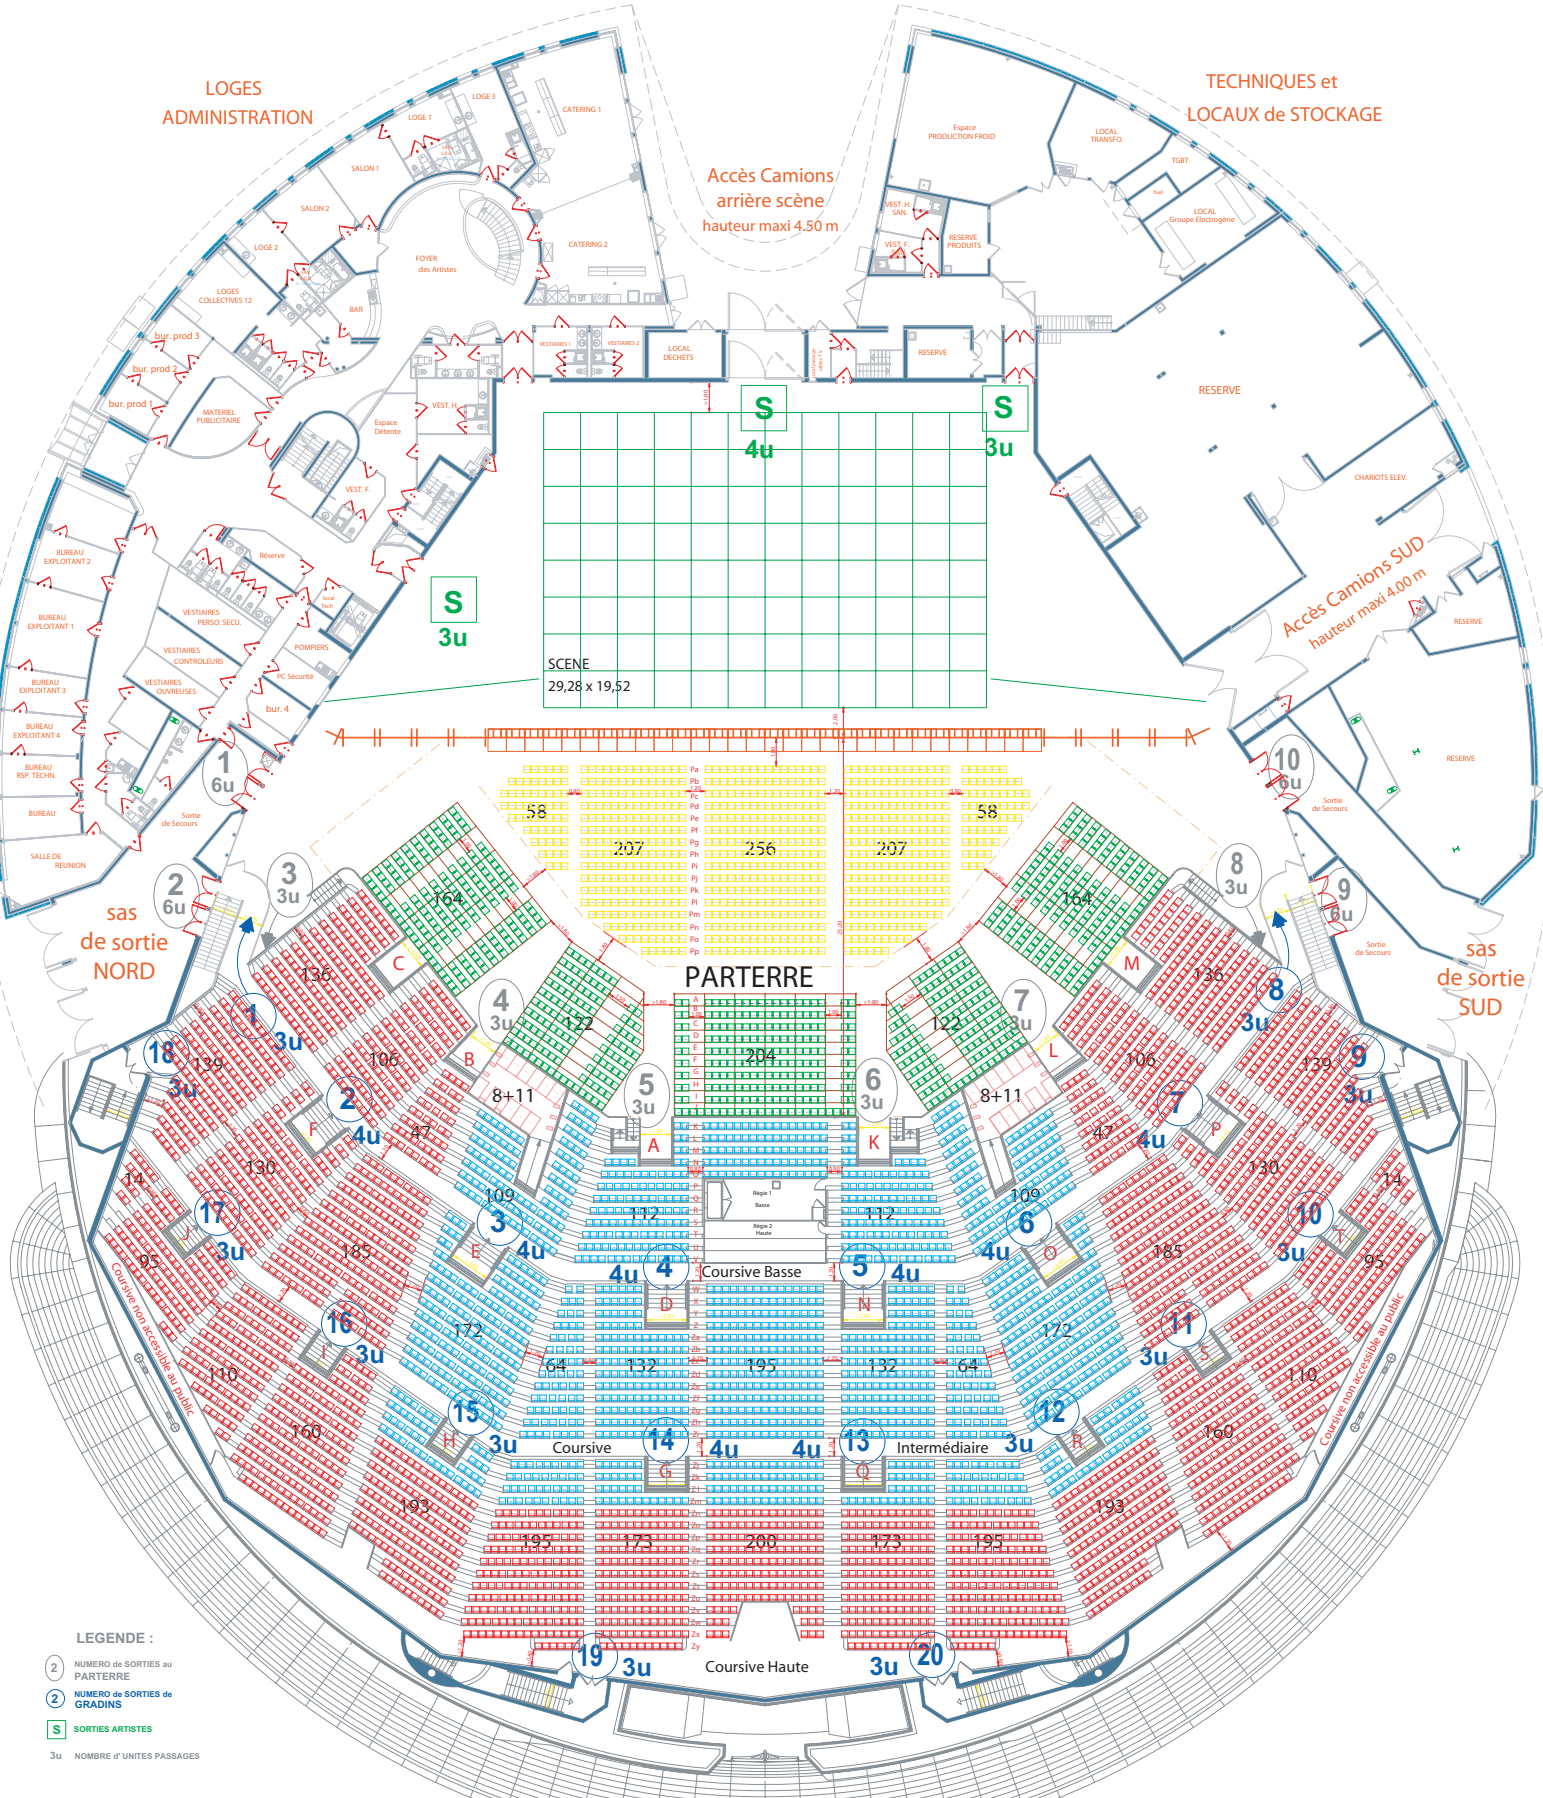

LEGENDE :

- 2 NUMERO de SORTIES au PARTERRE
- 2 NUMERO de SORTIES de GRADINS
- S SORTIES ARTISTES
- 3u NOMBRE d' UNITES PASSAGES

Gradins fixes - 5019 places

Sièges sur gradins : 5019 places

Parterre - 1562 places

Gradins démontables : 776 places

Chaises au parterre : 786 chaises

Total - 6581 places

PMR sur 2 plateformes spécifiques - 22 + 16 places

Emplacement : 22 places

Accompagnants : 16 places

TOTAL PMR inclus : 6619 spectateurs

AUVERGNE EVENEMENTS SPECTACLES
Plaine de Sariève - B.P. 80
63802 COURNON d'AUVERGNE cedex
tél 04.73.77.24.24 - fax 04.73.77.24.05

Zénith d'Auvergne	
Projet	
Plan de jauge N° 2 Tout Assis	
Echelle 1/500 en A4	Superficie de la salle 5652 m²