

LEGENDA

- COORD. OP. PAVILHÃO
- SERVÇOS SPTURIS
- CONCESSIONÁRIOS
- SANITÁRIOS
- VESTIÁRIOS
- COZINHA / REFEITÓRIO
- ACESSO AOS BLOCOS
- RAMPAS
- GERADORES
- ÁREAS VERDES
- SAGUÃO DE ENTRADA

LEGENDA

- PAVILHÃO OESTE
- PAVILHÃO NORTE
- PAVILHÃO SUL
- RESFRIADOR EVAPORATIVO
- PILARES
- DOCAS
- ROTA DE FUGA
- RECUO LANCHONETE

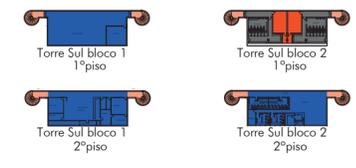


TABELA DE ÁREAS

Térreo	ÁREAS LOCÁVEIS		
	ÁREAS (m²)	MEDIDAS: L x C	PÉ DIREITO
Pavilhão Norte	28.453,46m²	245,72 X 117,85	14m
Pavilhão Sul	28.351,21m²	245,72 X 117,85	14m
Pavilhão Oeste	16.127,68m²	72,70 X 221,48	10m
Total	72.932,35m²		
Saguão de Entrada	1.616,10m²		

SANITÁRIOS PAVILHÃO NORTE/ SUL E LESTE

	ÁREAS	BACIA	BACIA INFANTIL	LAVATÓRIO	MICTÓRIO	SANITÁRIO ACESSÍVEL (BACIA+LAVATÓRIO)		FRALDÁRIO	
						INTEGRADO	ISOLADO	INTEGRADO	ISOLADO
Torre Norte BL.01	FEMININO	119,41 m²	15	01	20	-	03	-	02
	MASCULINO	121,73 m²	13	01	07	31	03	-	-
Torre Norte BL.02	FEMININO	134,28 m²	15	01	20	-	04	01	02
	MASCULINO	137,10 m²	13	01	07	31	04	01	-
Torre Sul BL.01	FEMININO	131,91 m²	15	01	20	-	04	01	02
	MASCULINO	135,20m²	13	01	07	31	04	01	-
Torre Sul BL.02	FEMININO	123,13 m²	15	01	20	-	04	-	02
	MASCULINO	136,30 m²	13	01	07	31	04	01	-
Leste Bloco 03	FEMININO	46,00 m²	11	01	10	-	-	01	01
	MASCULINO	46,00 m²	05	01	07	10	-	-	01
Leste Bloco 04	FEMININO	46,00 m²	11	01	10	-	-	01	01
	MASCULINO	46,00 m²	05	01	07	10	-	-	01

SANITÁRIOS PAVILHÃO OESTE

	ÁREAS	BACIA	BACIA INFANTIL	LAVATÓRIO	MICTÓRIO	SANITÁRIO ACESSÍVEL (BACIA+LAVATÓRIO)		FRALDÁRIO	
						INTEGRADO	ISOLADO	INTEGRADO	ISOLADO
Oeste Bloco 01	FEMININO	46,00 m²	11	01	10	-	-	01	01
	MASCULINO	46,00 m²	05	01	07	10	-	-	01
Oeste Bloco 02	FEMININO	46,00 m²	11	01	10	-	-	01	01
	MASCULINO	46,00 m²	05	01	07	10	-	-	01

VESTIÁRIOS PAVILHÃO NORTE E SUL

	ÁREAS	CABINE	LAVATÓRIO	MICTÓRIO	CHUVEIRO	
						Torre Norte BL.02
Torre Norte BL.02	MASCULINO	-	-	-	-	-
Torre Sul BL.02	FEMININO	80,47m²	06	03	-	06
	MASCULINO	80,08m²	05	03	Cocho	06


Rotas de fuga - não pode ser ocupada
 AS ROTAS DE FUGA, INSERIDAS NOS SETORES, ESTÃO INCLUIDAS NAS ÁREAS LOCÁVEIS DOS MESMOS
 Sugestão de divisórias/ Fechamento em caso de divisão do Pavilhão em mais de um evento.

Nota : As dimensões finais das rampas de acesso aos sanitários e os sanitários PCD, familiares e fraldários serão atualizadas/ revisadas por ocasião da "AS BUILT" da obra. As áreas locáveis poderão sofrer alterações.

PAVILHÃO DE EXPOSIÇÕES
 ÁREAS LOCÁVEIS - OPÇÃO 1

ARQUIVO:	APP.01 Anhembi/02 VENDAS/v1 Pavilhão de Exposições/01-ÁREAS LOCÁVEIS/2016	ESCALA:	1:1500	DATA:	JUN/2016
DIRETORIA DE INFRAESTRUTURA	GERENCIA DE PLANEJAMENTO E PROJETOS	RESPONSÁVEL TÉCNICO:	Fernando A. Tavares	REVISÃO:	Luzdalma Parreira
Ítalo Cardoso Araújo	Angeline Gaúna	DESENHO:	Luzdalma Parreira	TERCEIRO:	Arthur Baptista
				FOLHA:	01




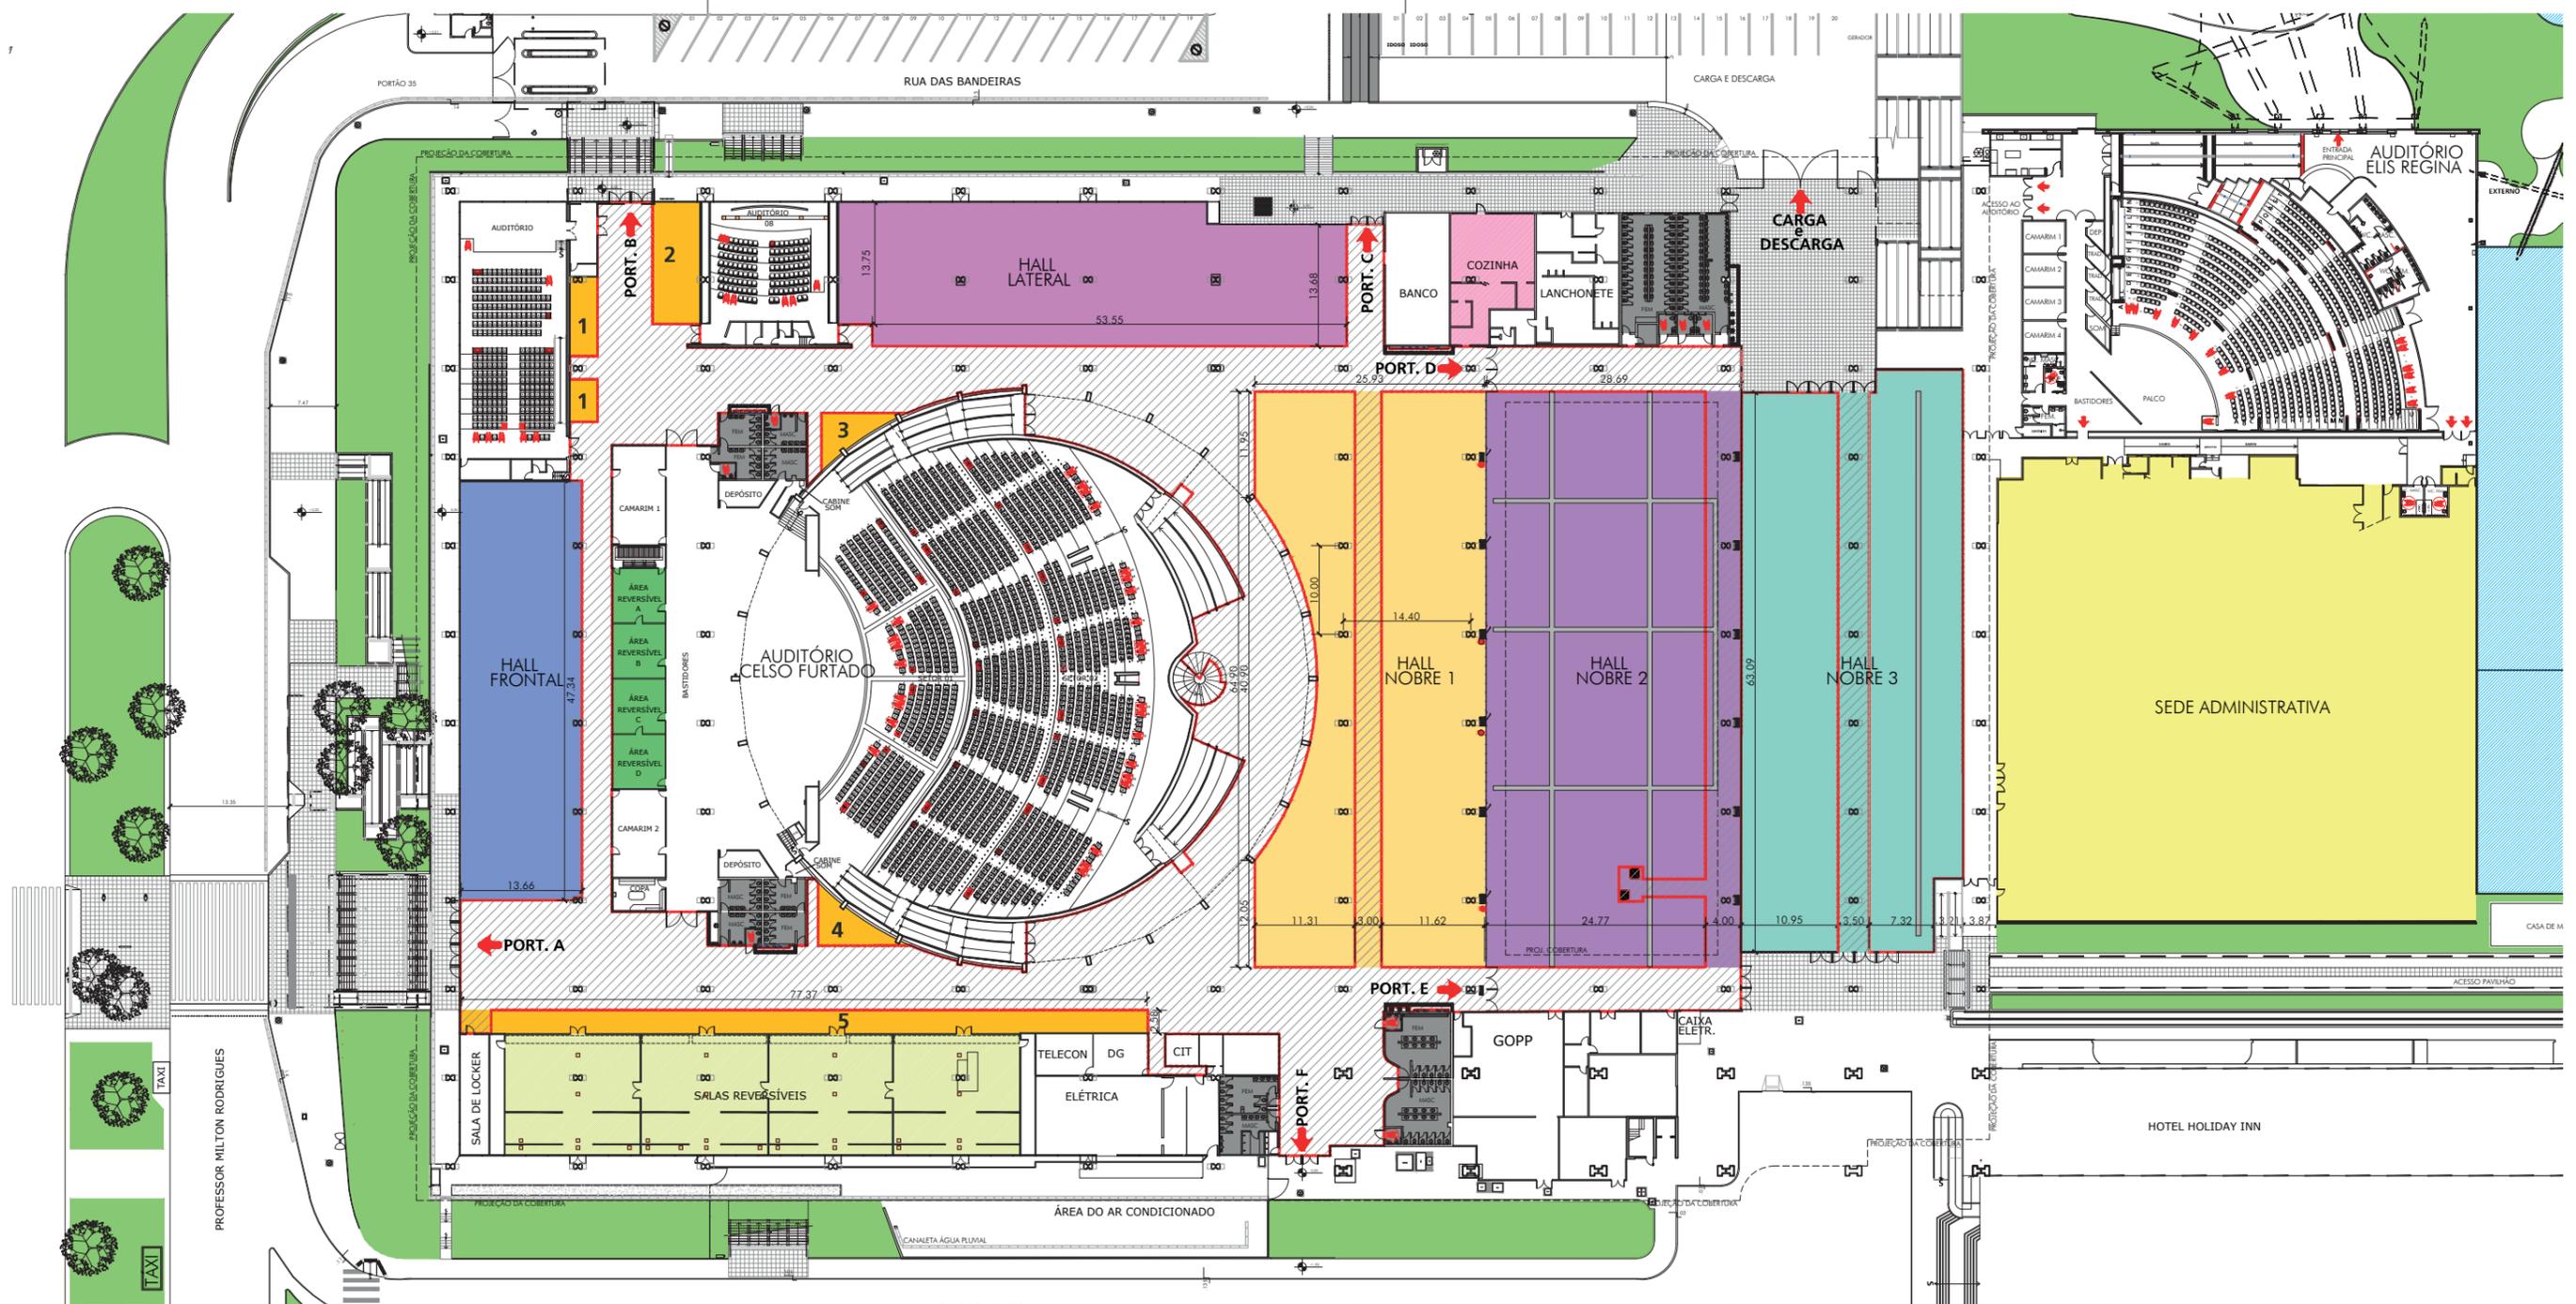

HALLS	ÁREAS (m ²)	MEDIDAS: L x C	PÉ DIREITO*1	
HALL FRONTAL	646,66 m ²	13,66 X 47,34	2,80	
HALL LATERAL	881,15 m ²	-	2,80	
HALL NOBRE 1	1482,23 m ²	25,95 X 64,90	2,80	
HALL NOBRE 2	1861,98 m ²	28,69 X 64,90	*2	
HALL NOBRE 3	1576,73 m ²	-	2,60	
SALA 10	143,00 m ²	4X 6,13 X 5,84	2,80	
SALAS REVERSÍVEIS	794,00 m ²	13,65 X 57,58	*3	
COZINHA	119,26 m ²	-	-	
ÁREAS EXTRAS	1	28,44 m ²	9,00 X 3,16	2,80
	1	15,19 m ²	4,81 X 3,16	2,80
	2	73,56 m ²	13,75 X 5,35	2,80
	3	27,80 m ²	9,75 X 6,59	2,80
	4	31,65 m ²	10,46 X 7,01	2,80
TOTAL ÁREAS	7876,81 m ²			

PORTARIA - A	SANITÁRIOS	BACIA	LAVATÓRIO	MICTÓRIO	CHUVEIRO
FEMININO	04	03	-	-	-
	02	03	2	-	-
01 SANITÁRIOS PARA P.N.E.					
FEMININO	04	03	-	-	-
	02	04	2	-	-
01 SANITÁRIOS PARA P.N.E.					
GRANDE AUDITÓRIO - PALCO					
FEMININO	07	06	-	01	-
	06	07	0	02	-
01 SANITÁRIOS PARA P.N.E.					
GRANDE AUDITÓRIO - SETOR 3 - FLH 09					
FEMININO	06	07	-	-	-
	05	05	05	06	-
04 SANITÁRIOS PARA P.N.E.					

HALL NOBRE 2	SANITÁRIOS	BACIA	LAVATÓRIO	MICTÓRIO	CHUVEIRO
FEMININO	23	22	-	-	-
	12	22	16	-	-
03 SANITÁRIOS PARA P.N.E.					
HALLS - PORTARIA F					
FEMININO	11	08	-	-	-
	05	08	01	-	-
02 SANITÁRIOS PARA P.N.E.					
MONTADORES - PORTARIA F					
FEMININO	06	04	-	-	-
	02	04	03	03	-
01 TANQUE					

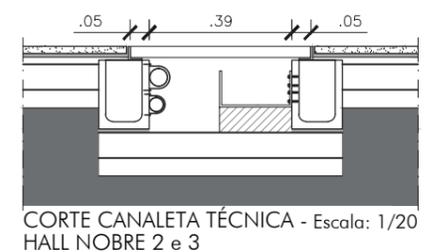


ROTA DE FUGA - NÃO PODE SER OCUPADA.
PONTOS DE ÁGUA E DESÁGUE, HALL NOBRE 1.
CANALETAS DOS HALLS NOBRE 1 e 2 - PONTOS DE ÁGUA E DESÁGUE A CADA 3,00 m.
AS ROTAS DE FUGA, QUE ESTÃO INSERIDAS NOS HALLS, ESTÃO INCLUSAS NAS ÁREAS LOCÁVEIS DOS MESMOS.
HALL NOBRE 1 E 3 MEDIDA DOS EIXOS DOS PILARES: X=14,40 m. E Y=10,00 m.
*1 PÉ DIREITO LIBERADO PARA A MONTAGEM DE ESTANDES.
*2 ALTURA VARIÁVEL PARA ESTANDES: Abaixo da Laje 2,80 m e da Lona tencionada 4,00 m.
*3 VIDE INFORMAÇÃO PÁGINA 22.

PALÁCIO DAS CONVENÇÕES

ÁREAS LOCÁVEIS - OPÇÃO 1

ARQUIVO:	ESCALA	DATA
Anhembi\02 VENDAS\2 Palácio das Convenções\ Áreas Locáveis\2015\ DWG	1:750	MAI/2015
DIRETORIA DE INFRAESTRUTURA	GERÊNCIA DE PLANEJAMENTO E PROJETOS	FOLHA
Alcino Reis Rocha	RESPONSÁVEL TÉCNICO	02/39
	REVISÃO	
	DESENHO	
	Luzdalma Baptista Igor	
	Hilton Jun Iwamoto Haga	
	Angelina Gaúna	
	Luzdalma Baptista	

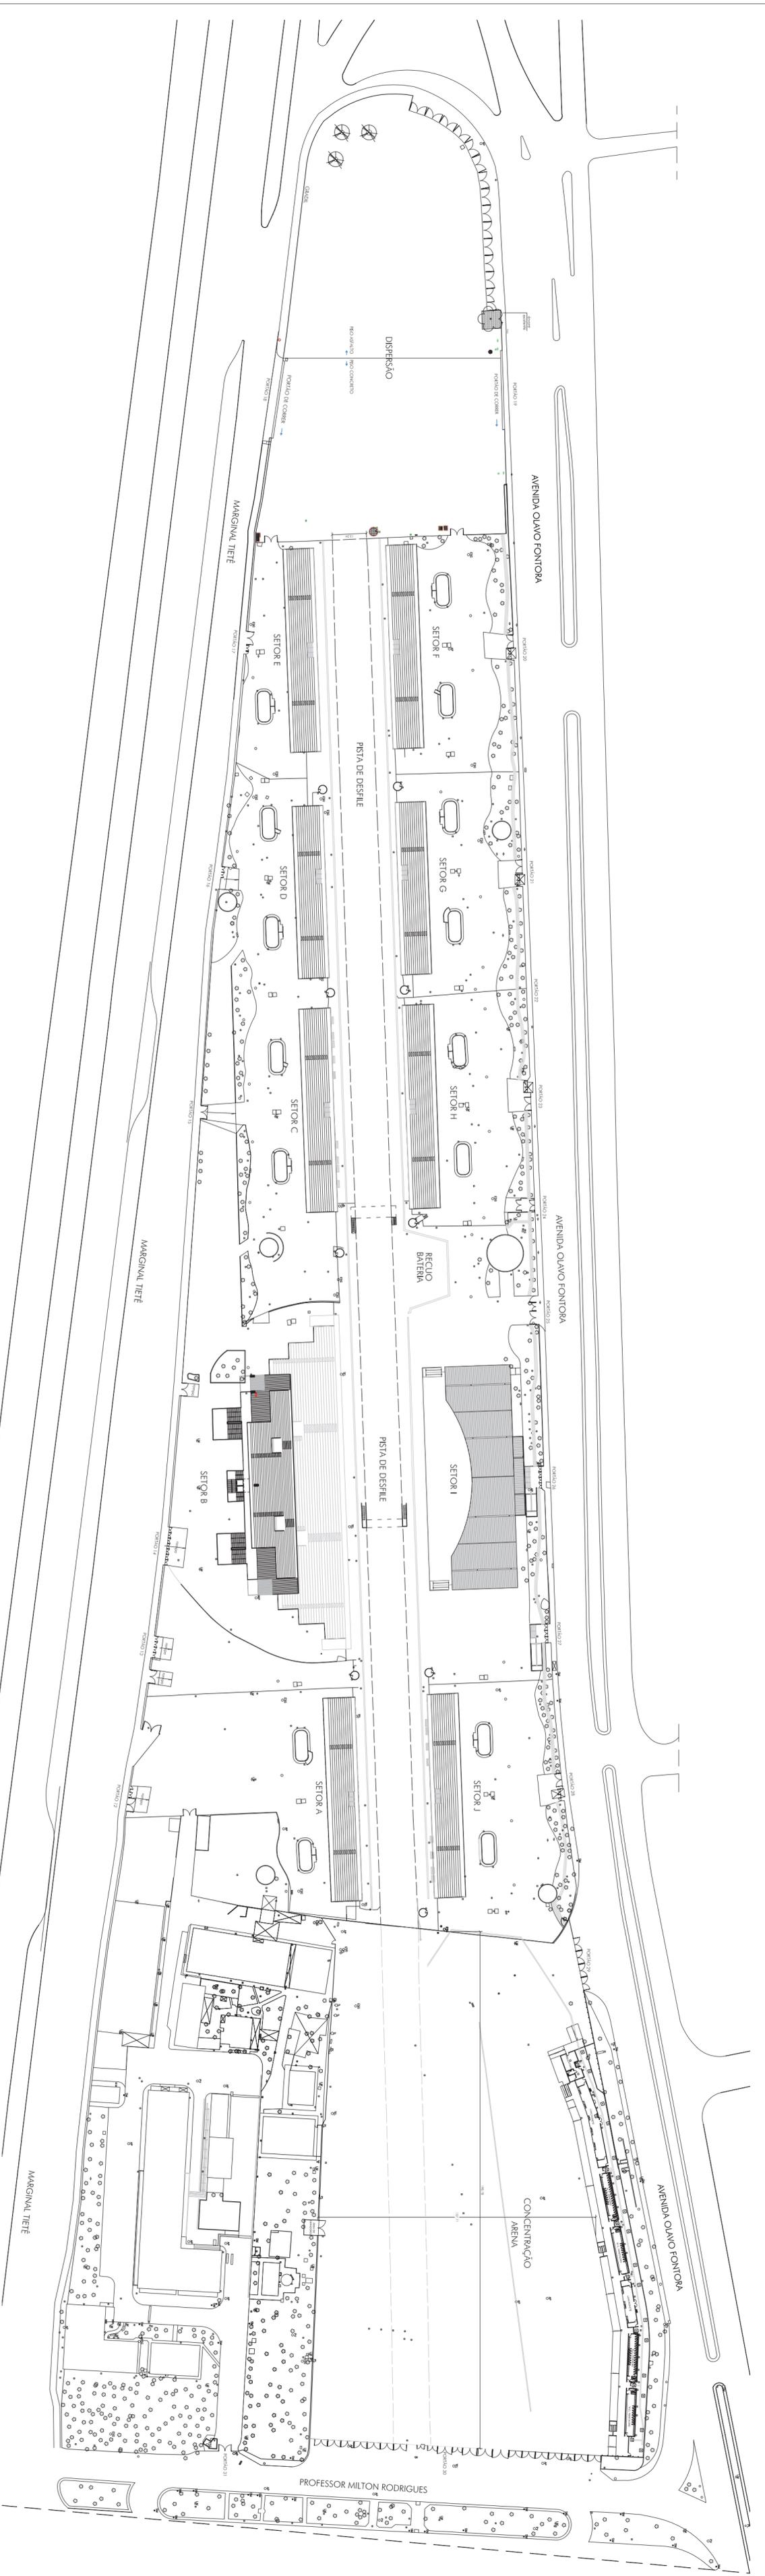

PÓLO CULTURAL E ESPORTIVO GRANDE OTELO

IMPLANTACÃO

ARQUIVO:	ESCALA:	DATA:
01 Aterramento, Vendas, Pólo, B&S, Locais 2013	1:1.250	ABR/2013
DIRETORIA DE INFRA-ESTRUTURA	GERÊNCIA DE PLANEJAMENTO E PROJETOS	PROJETO
Renato Ribeiro Nunes	Luiz Fernando Boges	Fernando Boges
Luiz Ricardo Santos		